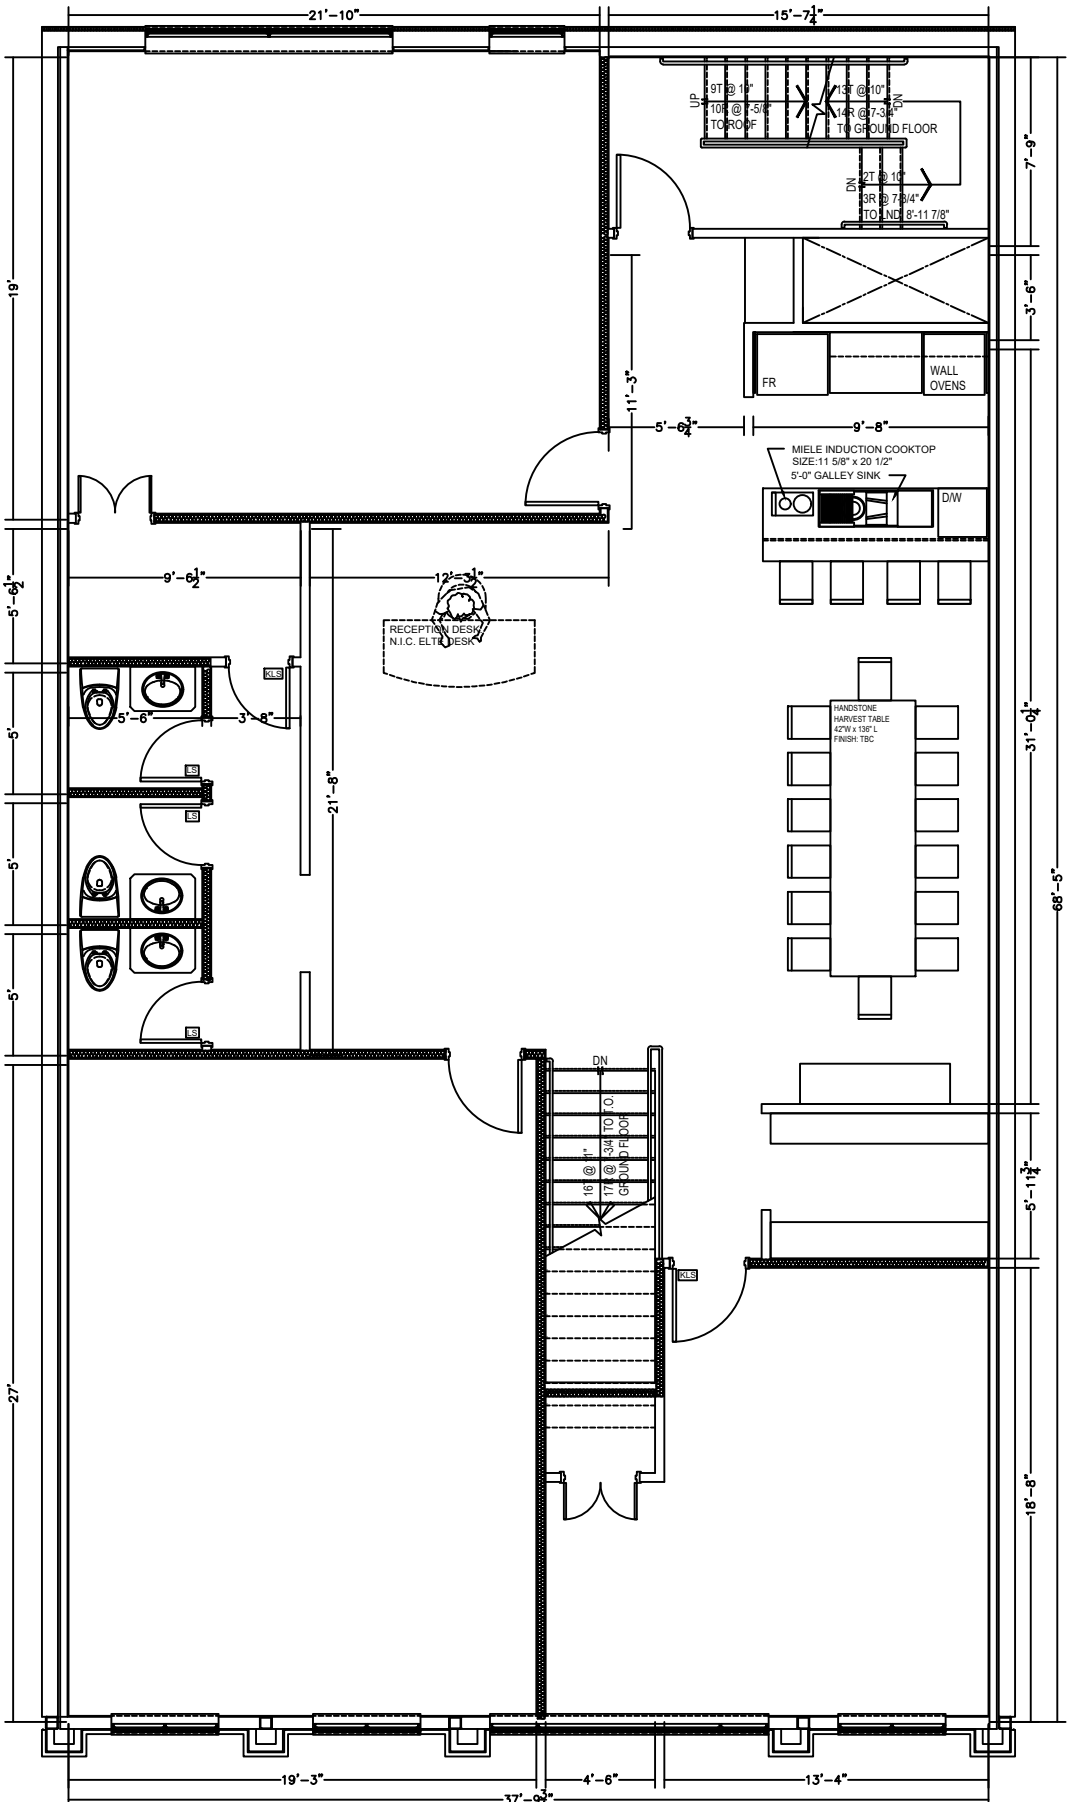
21'-10"
15'-7 1/4"
UP
9T @ 15"
10R @ 7-5/8"
TO ROOF
14T @ 10"
14R @ 7-3/4"
TO GROUND FLOOR
DN
DN
12T @ 10"
13R @ 7 3/4"
TO LND 8'-11 7/8"
7'-9"
3'-6"
FR
WALL OVENS
11'-3"
5'-6 3/4"
9'-8"
MIELE INDUCTION COOKTOP
SIZE:11 5/8" x 20 1/2"
5'-0" GALLEY SINK
D/W
19'
9'-6 1/2"
12'-3 1/2"
5'-6 1/2"
RECEPTION DESK
N.I.C. ELTR DESK
KLS
5'-6"
3'-8"
5'
21'-8"
HANDSTONE
HARVEST TABLE
42"W x 136" L
FINISH: TBC
31'-0 1/4"
68'-5"
5'
5'
DN
16T @ 11"
17R @ 7-3/4" TO T.O. GROUND FLOOR
KLS
5'-11 3/4"
27'
18'-8"
19'-3"
4'-6"
13'-4"
37'-9 3/4"